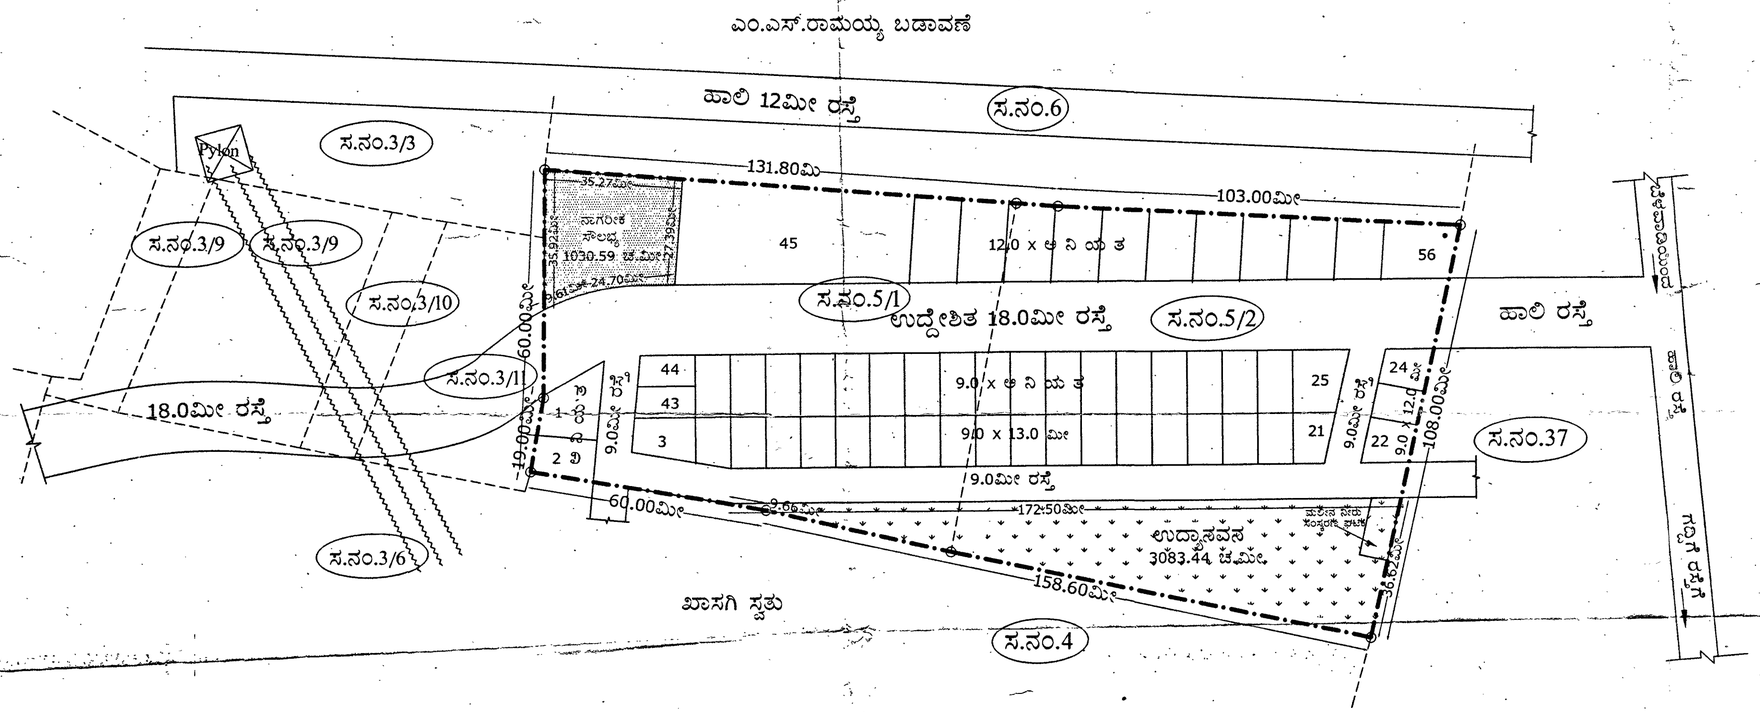

ಸ್ಥಳ ನಕ್ಷೆ (ಮಾಪನಕ್ಕಿಲ್ಲ)

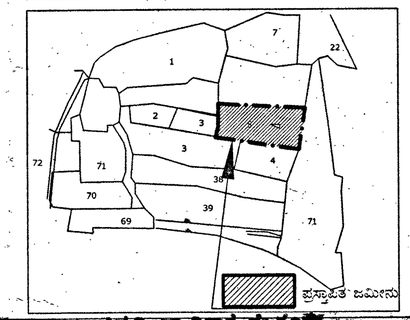

ನಗರಾಭಿವೃದ್ಧಿ ಪ್ರಾಧಿಕಾರ, ಮೈಸೂರು
ವಸತಿ ವಿನ್ಯಾಸದ ಅಂಗೀಕಾರ

ಕರ್ನಾಟಕ ನಗರಾಭಿವೃದ್ಧಿ ಪ್ರಾಧಿಕಾರಗಳ ಕಾಯಿದೆ 1987ಕ್ಕೆ ಅಡಿಯಲ್ಲಿ ಸಕ್ಷಮೆಯಲ್ಲಿ ನಡೆಸಿರುವಂತೆ ವಸತಿ ವಿನ್ಯಾಸವನ್ನು ಪ್ರಾಧಿಕಾರದ ಸಭೆ ದಿನಾಂಕ: 21.12.2013 ವಿಷಯ ಸಂಖ್ಯೆ 42(ಅ2)77ರಲ್ಲಿ ಅನುಮೋದಿಸಲಾಗಿದೆ ಹಾಗೂ ಪತ್ರ ಸಂಖ್ಯೆ ಮೈಹಾ / ನಕೋ / ವಿನ್ಯಾಸ 08/2017-18 ದಿನಾಂಕ: 13.04.2017 ಕಡಿಗೆ ಸರತ್ತುಗಳಿಗೆ ಒಳಪಟ್ಟಿದೆ. ವಿನ್ಯಾಸದಂತೆ ಎಲ್ಲಾ ಕಾಮಗಾರಿಗಳನ್ನು ಪೂರೈಸತಕ್ಕದ್ದು.

ಕಾರ್ಯದರ್ಶಿ
ನಗರಾಭಿವೃದ್ಧಿ ಪ್ರಾಧಿಕಾರ

ನಿವೇಶನಗಳ ವಿಶ್ಲೇಷಣೆ

ಕ್ರ.ಸಂ.	ನಿವೇಶನಗಳ ಅಳತೆ	ನಿಯತ ನಿವೇಶನ	ಅನಿಯತ ನಿವೇಶನ	ಮೂಲೆ ನಿವೇಶನ	ಒಟ್ಟು
1	12.0 x 18.0 ಮೀ	11	---	---	11
2	09.0 x 13.0 ಮೀ	16	19	04	39
3	09.0 x 12.0 ಮೀ	01	---	02	03
4	ಅನಿಯತ	---	02	01	03
	ಒಟ್ಟು	28	21	07	56

ಭೂ ಉಪಯೋಗಗಳ ವಿಶ್ಲೇಷಣೆ

ಕ್ರ.ಸಂ.	ಭೂ ಉಪಯೋಗ	ವಿಸ್ತೀರ್ಣ ಚ.ಮೀ.	ಶೇಕಡ
1	ವಸತಿ	9903.27	48.23
2	ಉದ್ಯಾನವನ ಮತ್ತು ಬಫರ್	3083.44	15.01
3	ನಾಗರೀಕ ಸೌಲಭ್ಯ	1030.59	05.02
4	ರಸ್ತೆಗಳು	6520.50	31.74
	ಒಟ್ಟು	20537.80	100.00

ವಿಸ್ತೀರ್ಣ = 05 ಎ-03ಗು ಅಥವ 20537.80 ಚ.ಮೀ .

ಮೈಸೂರು ನಗರಾಭಿವೃದ್ಧಿ ಪ್ರಾಧಿಕಾರ, ಮೈಸೂರು

ಮೈಸೂರು ಜಿಲ್ಲೆ/ ತಾಲ್ಲೂಕು, ಇಲವಾಲ ಹೋಬಳಿ, ಮಾದಗಳ್ಳಿ ಗ್ರಾಮದ ಸ.ನಂ. 5/1, 5/2 ರಲ್ಲಿ ಒಟ್ಟು 05ಎಕರೆ-03ಗುಂಟೆ ವಿಸ್ತೀರ್ಣದ ಜಮೀನಿನ ವಸತಿ ವಿನ್ಯಾಸ

ಮಾಪನ: 1: 1000

ಮಾಲೀಕರು: ಎಂಪ್ಲೇಕ್ಸ್ ನೇಟ್‌ವರ್ಕ್ಸ್ ಪ್ರೈ.ಲಿ.

ಪ್ರಾಧಿಕಾರದ ಸಭೆಯ ವಿಷಯ ಸಂಖ್ಯೆ:42(ಅನು-02)77,ದಿನಾಂಕ:21-12-2013

ನಗರ ಯೋಜಕ ಸದಸ್ಯರು

ಆಯುಕ್ತರು

ಷರಾ:

1) ಅರ್ಜಿದಾರರು ನೀಡಿರುವ, ತಾಲ್ಲೂಕು ಭೂಮಾಪಕರಿಂದ ದೃಢೀಕೃತ ರೆವಿನ್ಯೂ ಸ್ಕೆಚ್ ಆಧಾರದ ಮೇಲೆ ವಿನ್ಯಾಸ ರಚಿಸಲಾಗಿದ್ದು, ಸ್ಕೆಚ್‌ನಲ್ಲಿನ ನ್ಯೂನತೆಗಳಿಗೆ ಈ ಪ್ರಾಧಿಕಾರವು ಜವಾಬ್ದಾರರಾಗುವುದಿಲ್ಲ.
2) ಯಾವುದೇ ಎಲ್ಲೆ, ಭೂ ಸಂಬಂದ ತಕರಾರಿಗೆ ಈ ಇಲಾಖೆಯು ಜವಾಬ್ದಾರರಾಗುವುದಿಲ್ಲ.
3) ಎಲ್ಲಾ ಅಳತೆಗಳು ಮೀಟರ್‌ಗಳಲ್ಲಿ.
4) ಜಿಲ್ಲಾಧಿಕಾರಿಗಳು ಮೈಸೂರು ಜಿಲ್ಲೆ ಇವರ ಅಧಿಕೃತ ಜ್ಞಾಪನ ಪತ್ರ ಸಂಖ್ಯೆ: ALN 22/98-99 DATED 08-01-1999
ALN 84/98-99 DATED 02-02-1999
5) ಉದ್ಯಾನವನ, ನಾಗರೀಕ ಸೌಲಭ್ಯ, ರಸ್ತೆ, ನಗರಾಭಿವೃದ್ಧಿ ಪ್ರಾಧಿಕಾರಕ್ಕೆ ಹಸ್ತಾಂತರಿಸಲಾಗಿದೆ (ಉಪ ನೋಂದಣಾಧಿಕಾರಿ ಕಛೇರಿ ನೋಂದಣಿ ಸಂಖ್ಯೆ: ಎಂ.ಡಿ.ಎ-01-00007-2017-18, ಸಿ.ಡಿ.ಸಂಖ್ಯೆ.ಎಂ.ಡಿ.ಎ.ಡಿ.57 ದಿನಾಂಕ:05-04-2017

ಸ.ನಂ.	ಒಟು ವಿಸ್ತೀರ್ಣ	ಎ-ಖರಾಬು	ಬಿ-ಖರಾಬು	ಅನ್ಯಕ್ರಾಂತ ವಿಸ್ತೀರ್ಣ
5/1	02ಎ-16ಗು	--	--	02ಎ-16ಗು
5/2	02ಎ-27ಗು	--	--	02ಎ-27ಗು
	05ಎ-03ಗು	--	--	05ಎ-03ಗು